


4階 避難動線

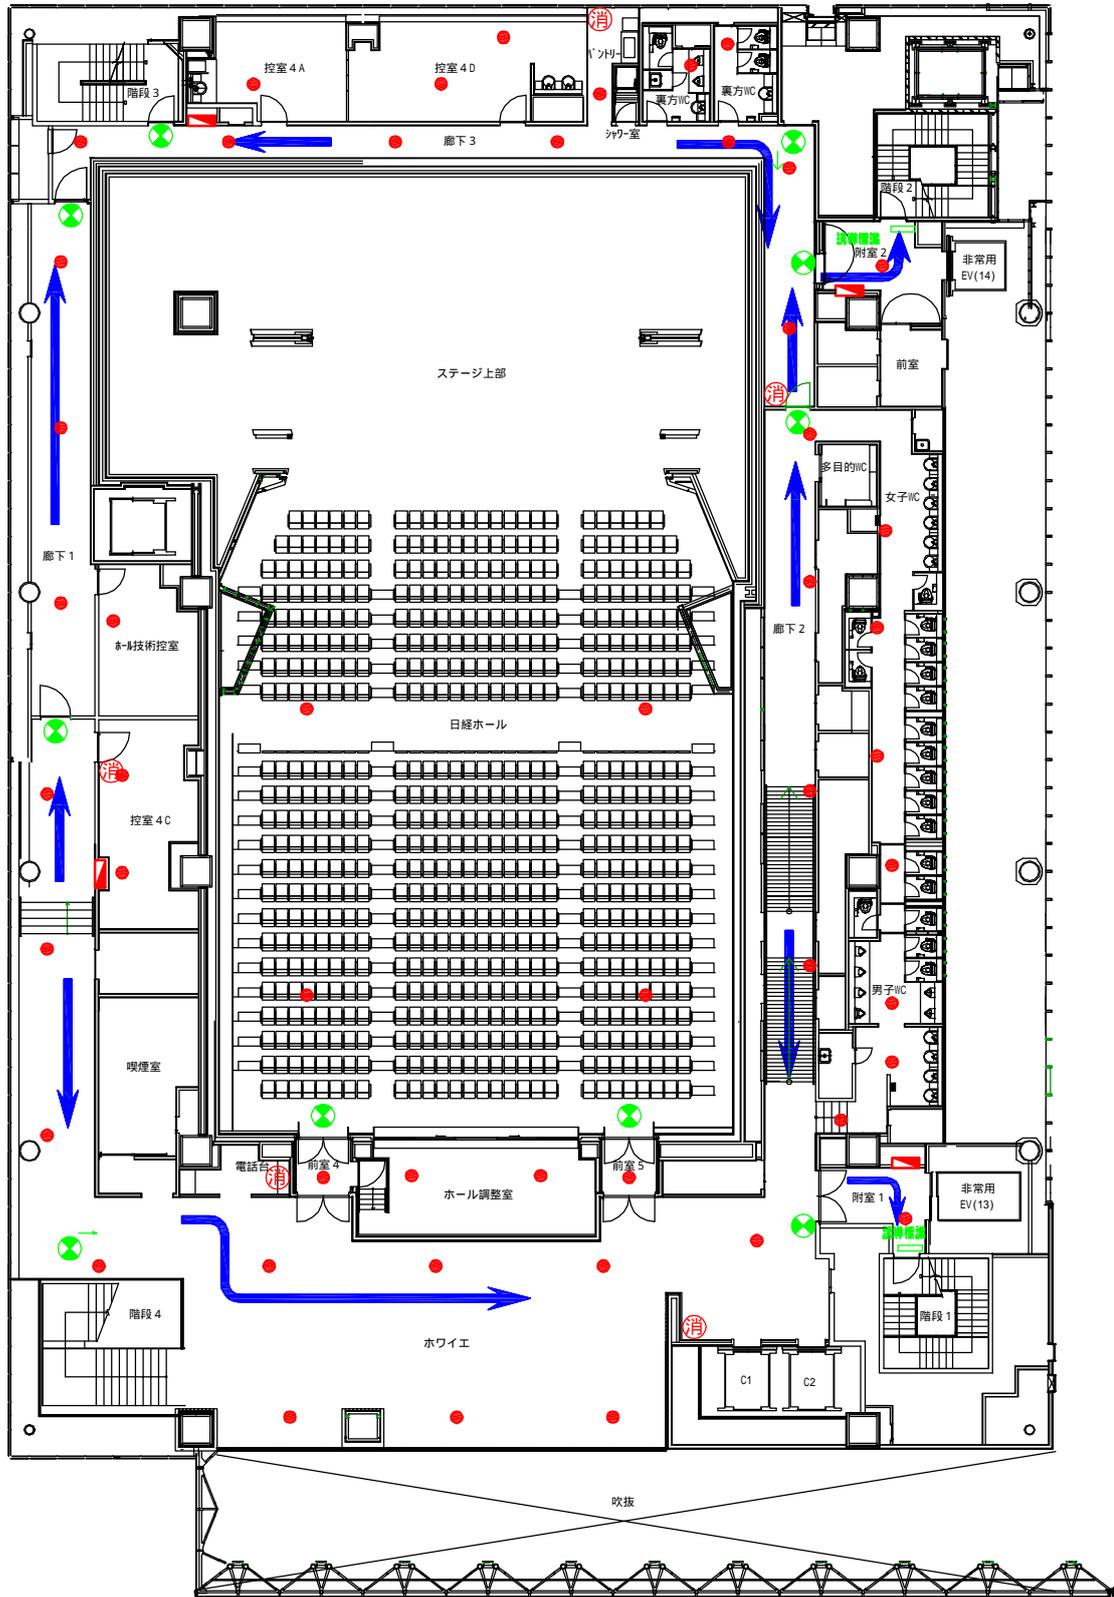

-  消火栓
-  消火器
-  誘導灯
-  非常灯